


PLANTA BAIXA - TÉCNICA



01 PLANTA BAIXA - TÉCNICA
ESCALA 1:100

QUADRO DE ESPECIFICAÇÕES				
PORTAS				
CÓDIGO	LARGURA	ALTURA	PEITORIL	DESCRIÇÃO
P1	0,80 m	2,50 m	-	PORTA DE CORRER EM VIDRO E ALUMÍNIO
P2	0,80m	2,10 m	-	PORTA DE GIRO
P3	0,80 m	2,10 m	-	PORTA DE GIRO ESTÁVEL COM BALCÃO DE 40 CM NO MEIO
P4	0,80 m	2,10 m	-	PORTA DE GIRO EMBUTIDA
VF	0,60 m	2,10 m	-	VIDRO FIXO
PISOS				
01	PISO VINÍLICO AMADEIRADO			
02	PISO VINÍLICO BRANCO			
03	CARPETE CINZA			

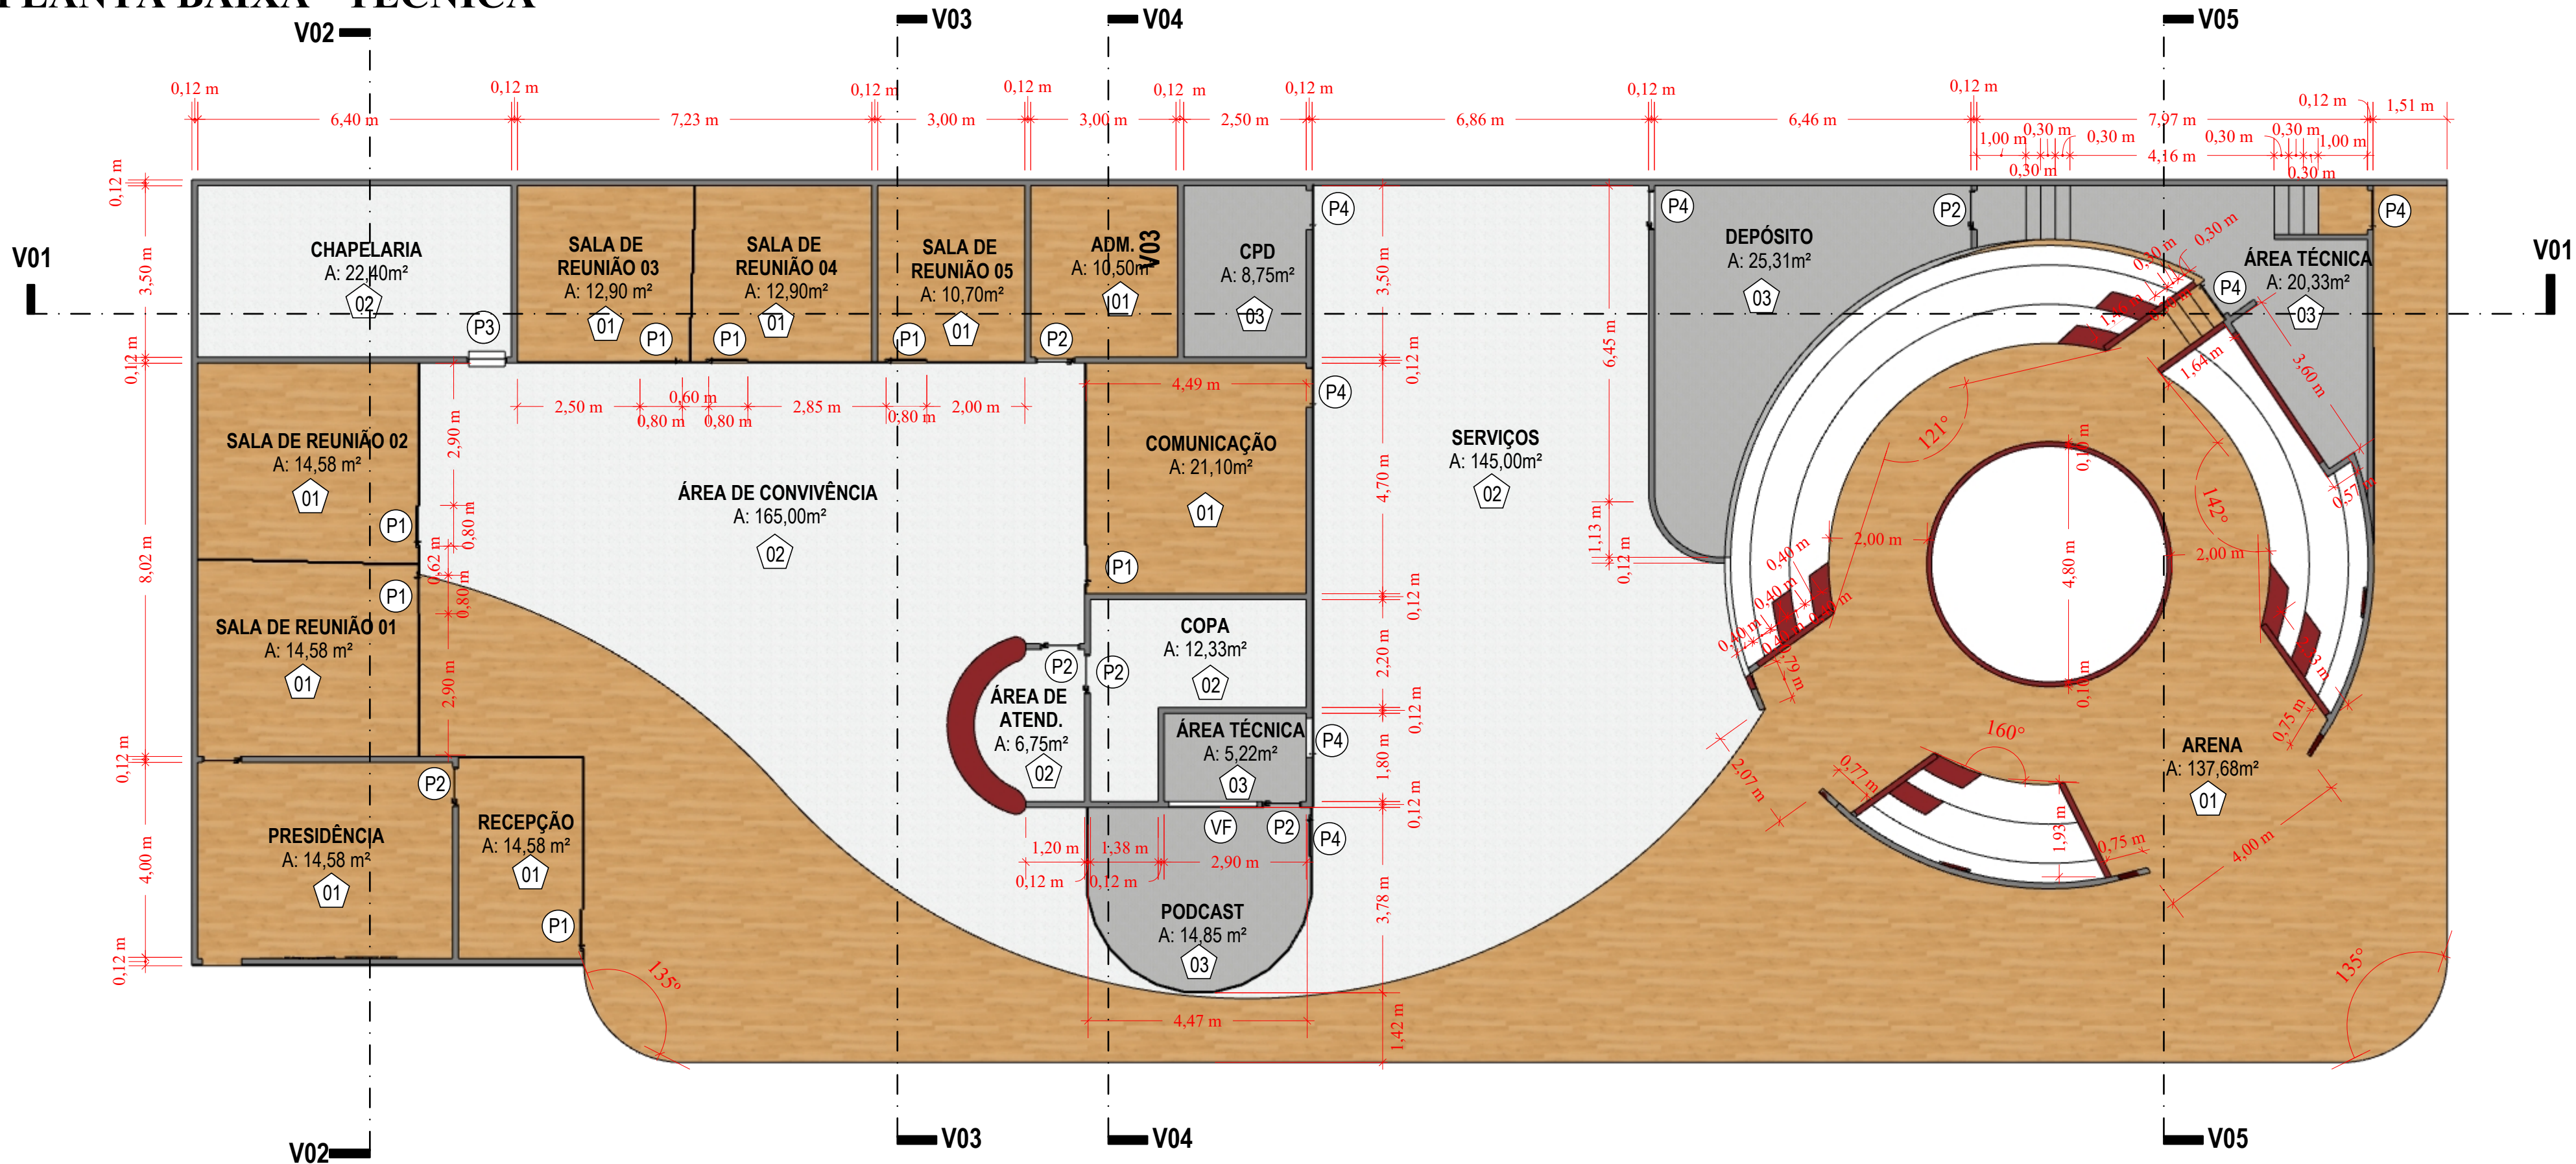


RENATO MARTINS
PROJETOS E CONSTRUÇÕES

OBRA: PROJETO ESTANDE CFO			
PROPRIETÁRIO: _____ RESPONSÁVEL		ENDEREÇO: SÃO PAULO	
RESPONSÁVEL TÉCNICO: _____ Eng. Civil Renato Martins RPN - CREA 1921985275			
CONTEM: ESTANDE CFO		DATA:	SETEMBRO/2025
		FOLHA :	01/07

PLANTA BAIXA - TÉCNICA

PLANTA DE COMUNICAÇÃO VISUAL

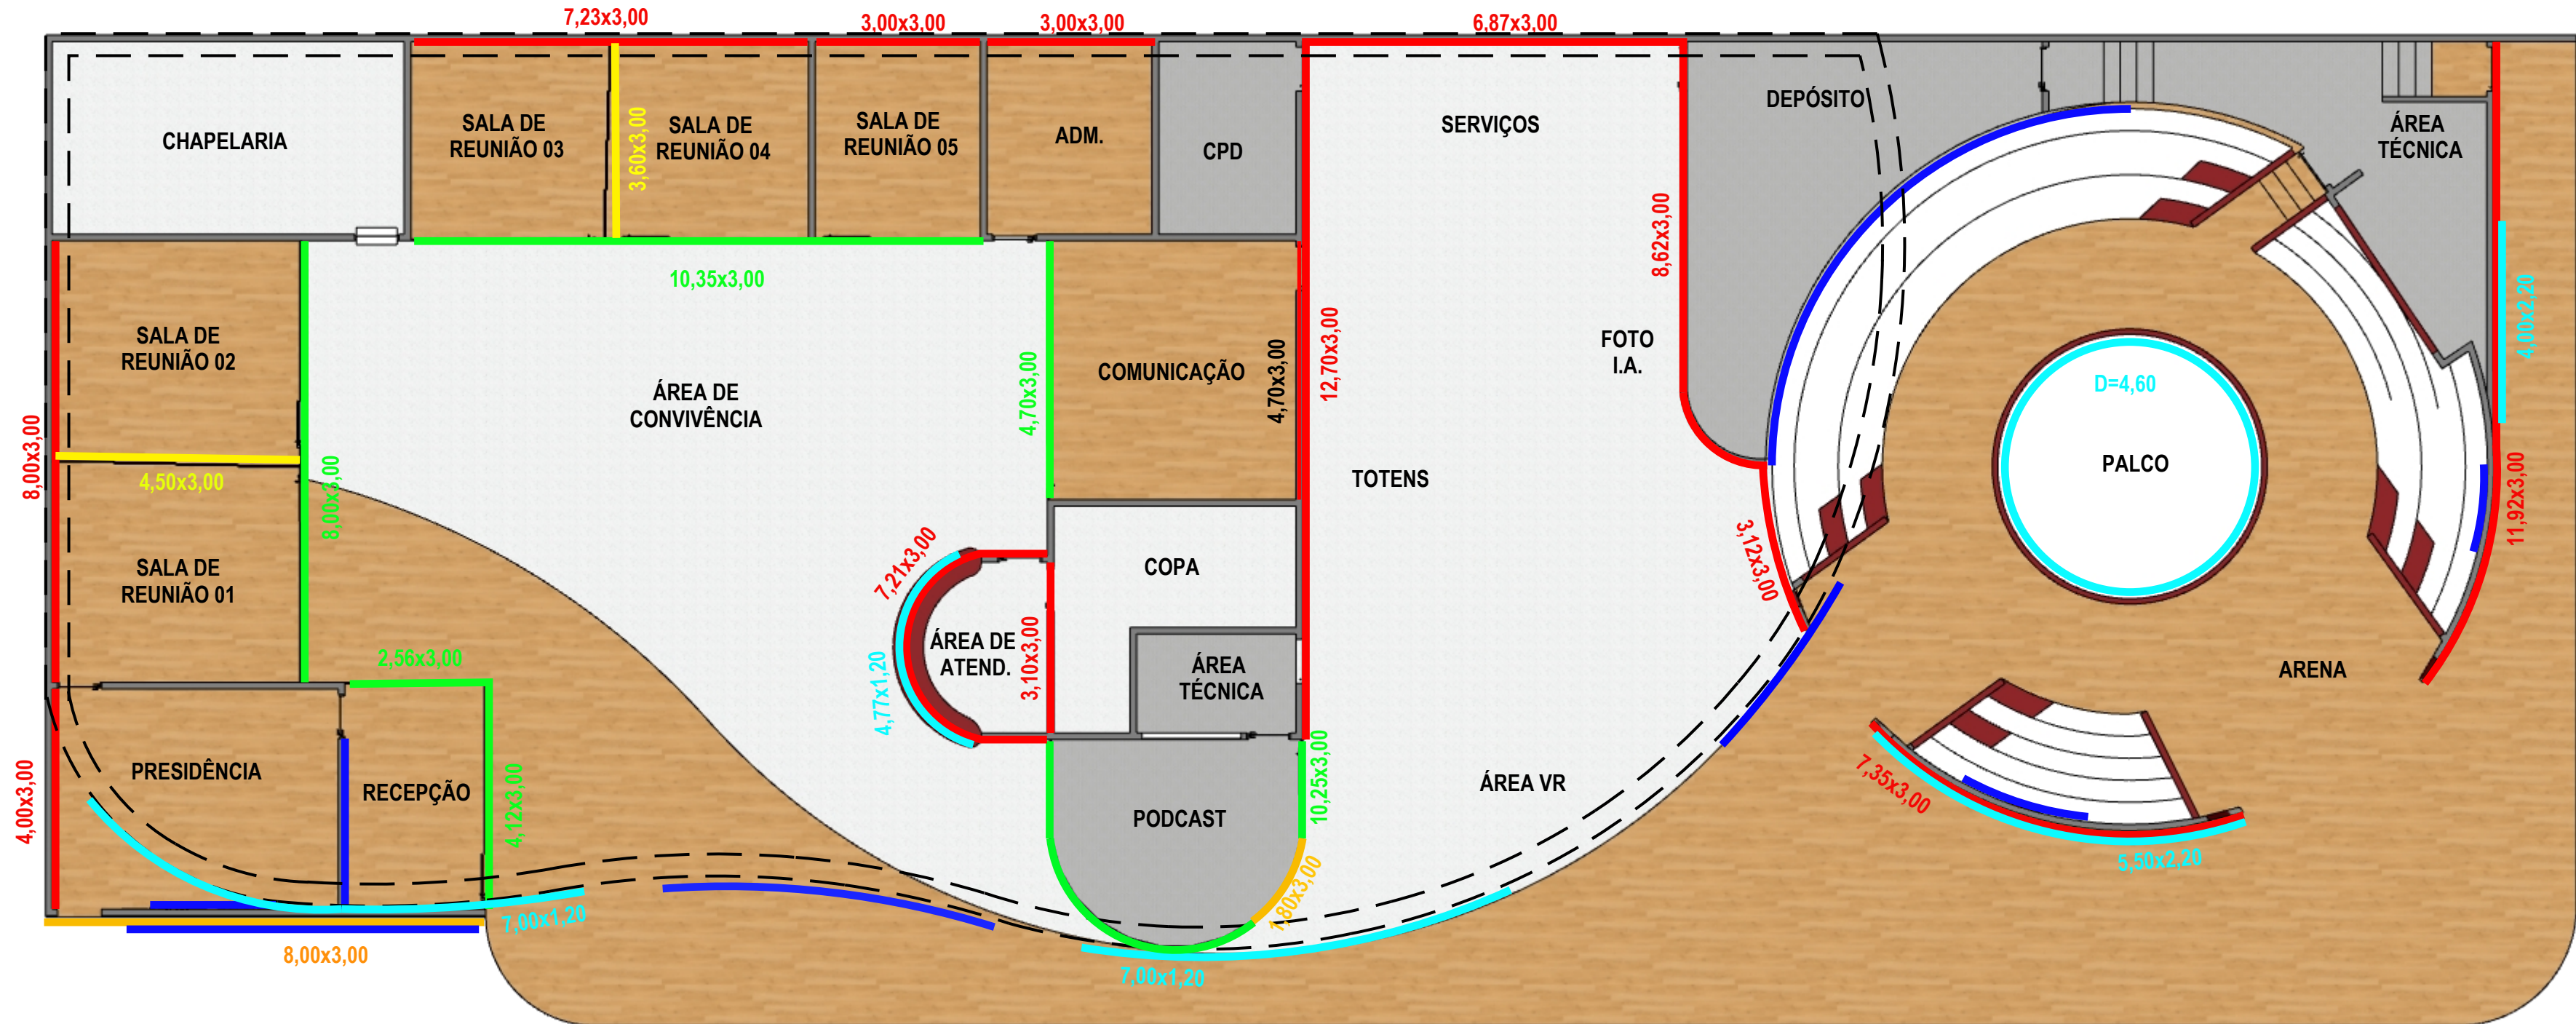

01 PLANTA DE COMUNICAÇÃO VISUAL
ESCALA 1:100

QUADRO DE ESPECIFICAÇÕES	
COD	DESCRIÇÃO
—	PAREDE COM APLICAÇÃO DE ADESIVO, COM AS DIMENSÕES ESPECIFICADAS NA PLANTA.
—	PAREDE COM LETRA EM CAIXA
—	VIDRO JATEADO COM PORTA DE CORRER, COM AS DIMENSÕES ESPECIFICADAS NA PLANTA.
—	PAINEL EM LED, COM AS DIMENSÕES ESPECIFICADAS NA PLANTA.
—	DIVISÓRIA COM 4 FOLHAS EM VIDRO E ALUMÍNIO
—	PAINEL MDF NA COR JEQUITIBÁ ROSA




RENATO MARTINS
PROJETOS E CONSTRUÇÕES

OBRA: PROJETO ESTANDE CFO		
PROPRIETÁRIO: _____ RESPONSÁVEL	ENDEREÇO: SÃO PAULO	
RESPONSÁVEL TÉCNICO: _____ Eng. Civil Renato Martins RPN - CREA 1921985275	DATA: SETEMBRO/2025	
CONTEM: ESTANDE CFO	FOLHA : 02/07	

PLANTA DE COMUNICAÇÃO VISUAL

PLANTA DE LAYOUT

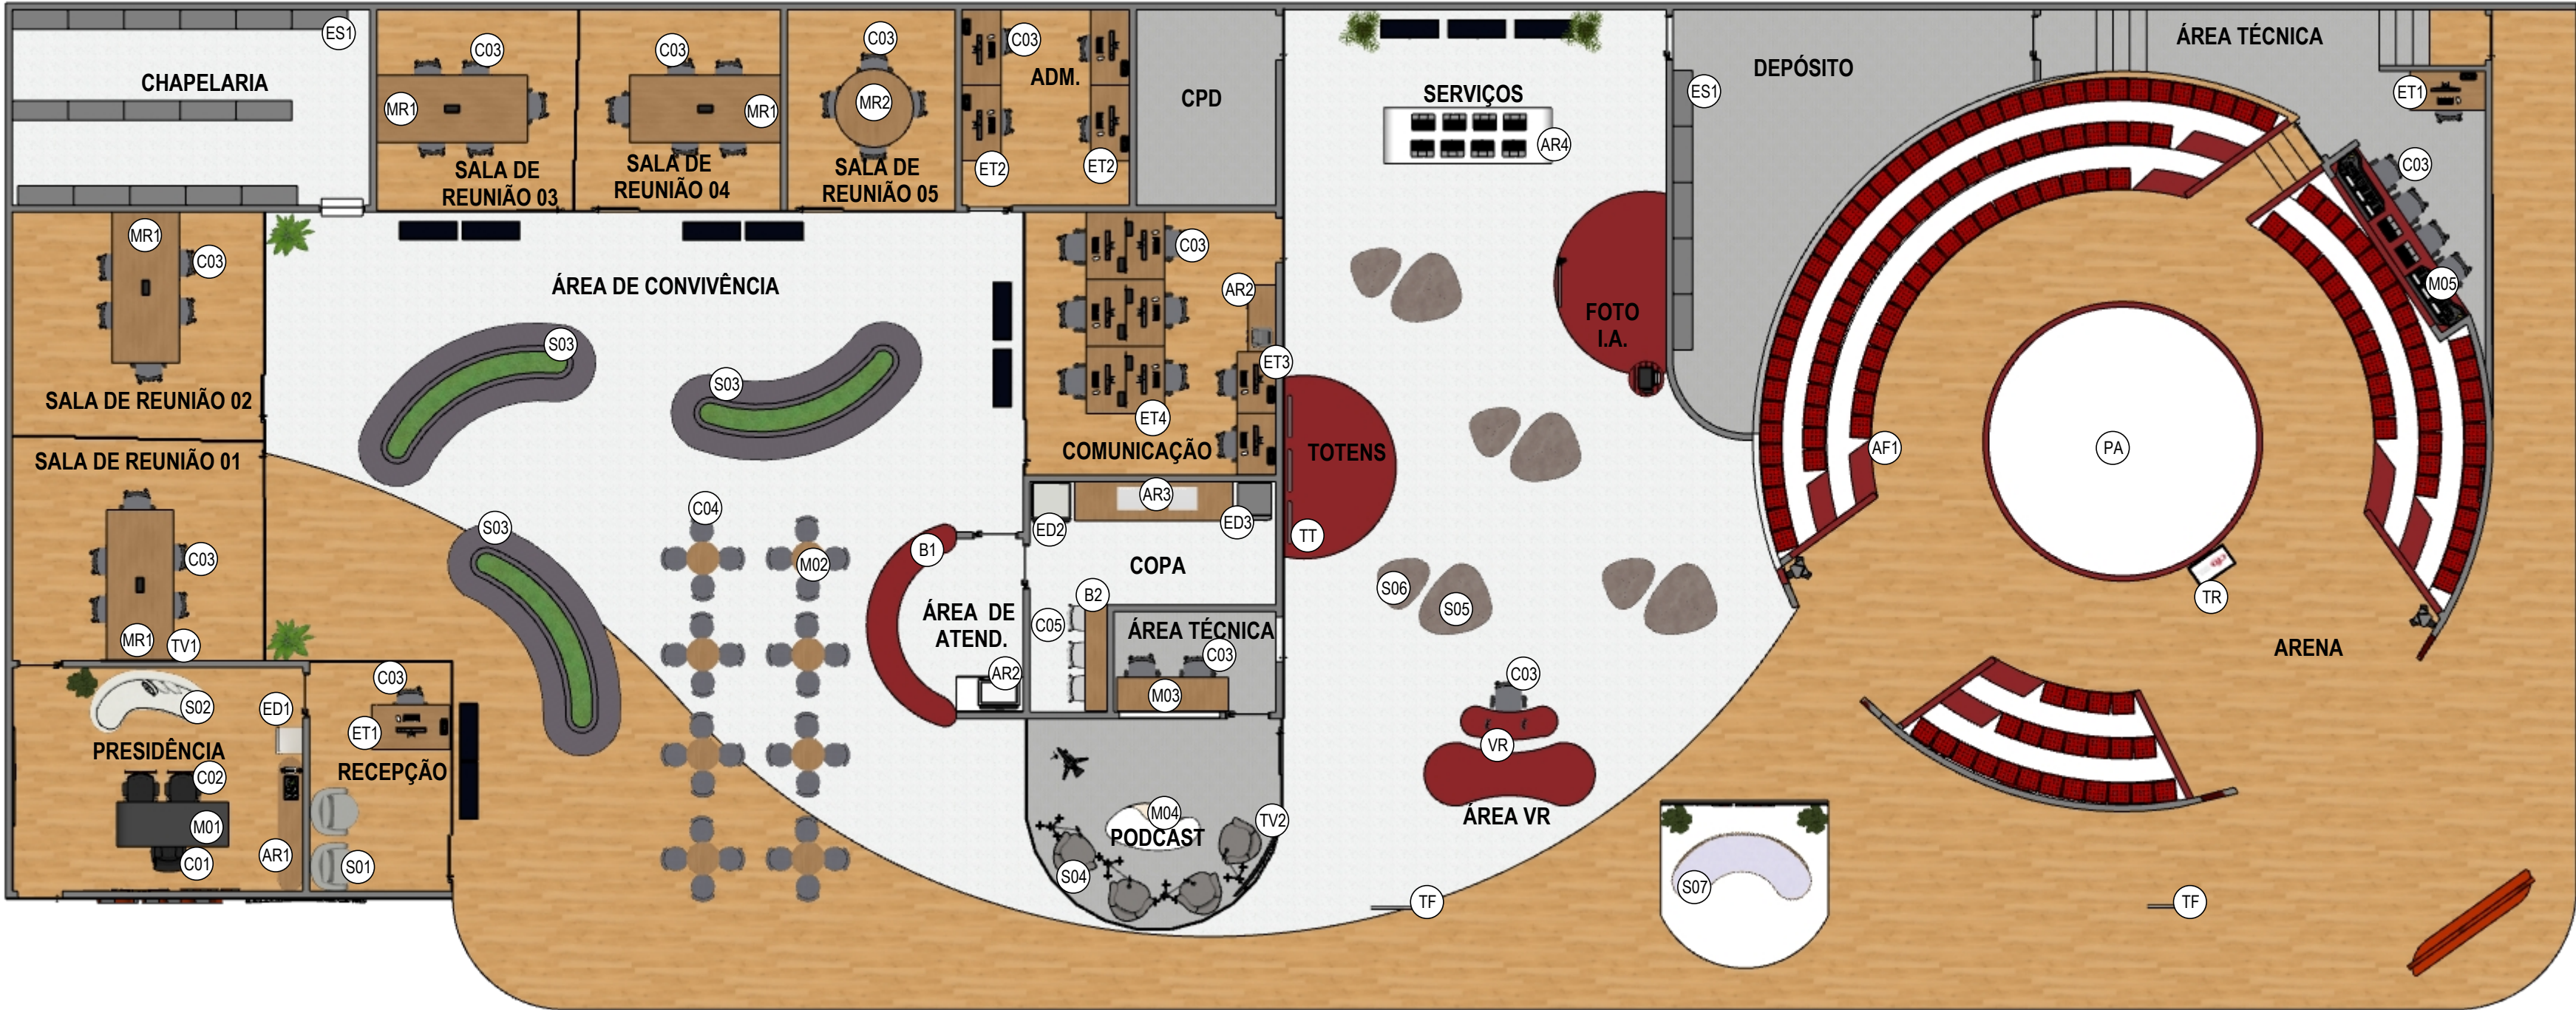

QUADRO DE ESPECIFICAÇÕES											
MOBILIÁRIO											
CÓDIGO	QNT.	DESCRIÇÃO	CÓDIGO	QNT.	DESCRIÇÃO	CÓDIGO	QNT.	DESCRIÇÃO	CÓDIGO	QNT.	DESCRIÇÃO
AR1	01	ARMARIO BAIXO (0,80x2,21x0,46)	ED2	01	FREZZER VERTICAL	MR1	04	MESA DE REUNIÃO DA MARCA MARELLI, LINHA FINE, NA COR JEQUITIBÁ ROSA,(1,20 x 2,70)	TV2	01	TV CURVA 55 POLEGADAS
AR2	01	ARMARIO COM BANCADA (0,80x2,80x0,50)	ED3	01	GELADEIRA	MR2	01	MESA DE REUNIÃO DA MARCA MARELLI, LINHA FINE, NA COR JEQUITIBÁ ROSA,EQUIPADA COM TORRE DE TOMADAS . (D=1,60 m)	TF	02	TELA INFORMATIVA
AR3	01	ARMARIO COM BANCADA (0,80x1,20x0,50) E ESPAÇO PARA FRIGOBAR	ES1	21	ESTANTE METÁLICA (1,00x0,35x2,07)	PA1	01	PALCO (D=5,00)	TR	01	TV DE RETORNO
AR4	01	ARMARIO COM BANCADA (1,00x3,00x1,00) (DET. 04)	ET1	01	ESTAÇÃO DE TRABALHO SIMPLES, COM (1,40x0,80)	AF1	145	ALMOFADAS FIXA NA COR BORDÔ (0,40X0,40X0,10)	TT	03	TOTENS
B01	01	BALCÃO DE ATENDIMENTO (1,00x5,00x0,55)	ET2	02	ESTAÇÃO DE TRABALHO SIMPLES DUPLA (2,70x0,70)	S01	02	POLTRONAS NA COR CINZA	VR	01	MÓVEL INTERAÇÃO VR (DET. 01)
B02	01	BANCADA (1,00x1,90x0,40)	ET3	01	ESTAÇÃO DE TRABALHO SIMPLES DUPLA (2,20x0,70)	S02	01	SOFÁ ORGÂNICO NA COR CINZA (2,10x0,75)			
C01	01	CADEIRA PRESIDENTE	ET4	01	ESTAÇÃO DE TRABALHO TRIPLA COM CAIXA DE TOMADAS COM ESPERA PRA 3 TOMADAS E 3 LÓGICA, COM DIVISOR EM MDP PRETO (3,60x1,40)	S03	03	SOFÁ ORGÂNICO COM JARDINEIRA (4,50x1,65) (DET. 03)			
C02	02	CADEIRA DA MARCA MARELLI, LINHA IMPACT 2631	M01	01	MESA NA COR PRETA COM ARMÁRIO DE APOIO (0,75 x 2,00 x 0,80)(DET. 02)	S04	04	POLTRONA FIXA NA COR CINZA			
C03	45	CADEIRA DA MARCA MARELLI COM RODAS, LINHA IMPACT 2657	M02	08	MESA ALTA NA COR JEQUITIBÁ ROSA (D=0,60)	S05	04	PUFF FORMATO ORGÂNICO NA COR CINZA (1,25x1,00)			
C04	32	BANQUETA ALTA	M03	01	MESA NA COR JEQUITIBÁ ROSA (0,75x2,00x0,60)	S06	04	PUFF FORMATO ORGÂNICO NA COR CINZA (0,80x1,00)			
C05	03	BANQUETA ALTA	M04	01	MESA DE CENTRO FORMATO ORGANICO (1,60x0,80)	S07	01	SOFÁ ORGÂNICO (2,40x0,60)			
ED1	02	FRIGOBAR	M05	01	MESA NA COR BORDÔ (0,75x3,60x0,60)	TV1	01	TV 55 POLEGADAS			

01 PLANTA BAIXA - TÉCNICA
ESCALA 1:100



RENATO MARTINS
PROJETOS E CONSTRUÇÕES

OBRA:
PROJETO ESTANDE CFO

PROPRIETÁRIO:

RESPONSÁVEL

RESPONSÁVEL TÉCNICO:

Eng. Civil Renato Martins
RPN - CREA 1921985275

CONTEM:
ESTANDE CFO


ENDEREÇO:
SÃO PAULO

DATA:
SETEMBRO/2025






FOLHA :
03/07

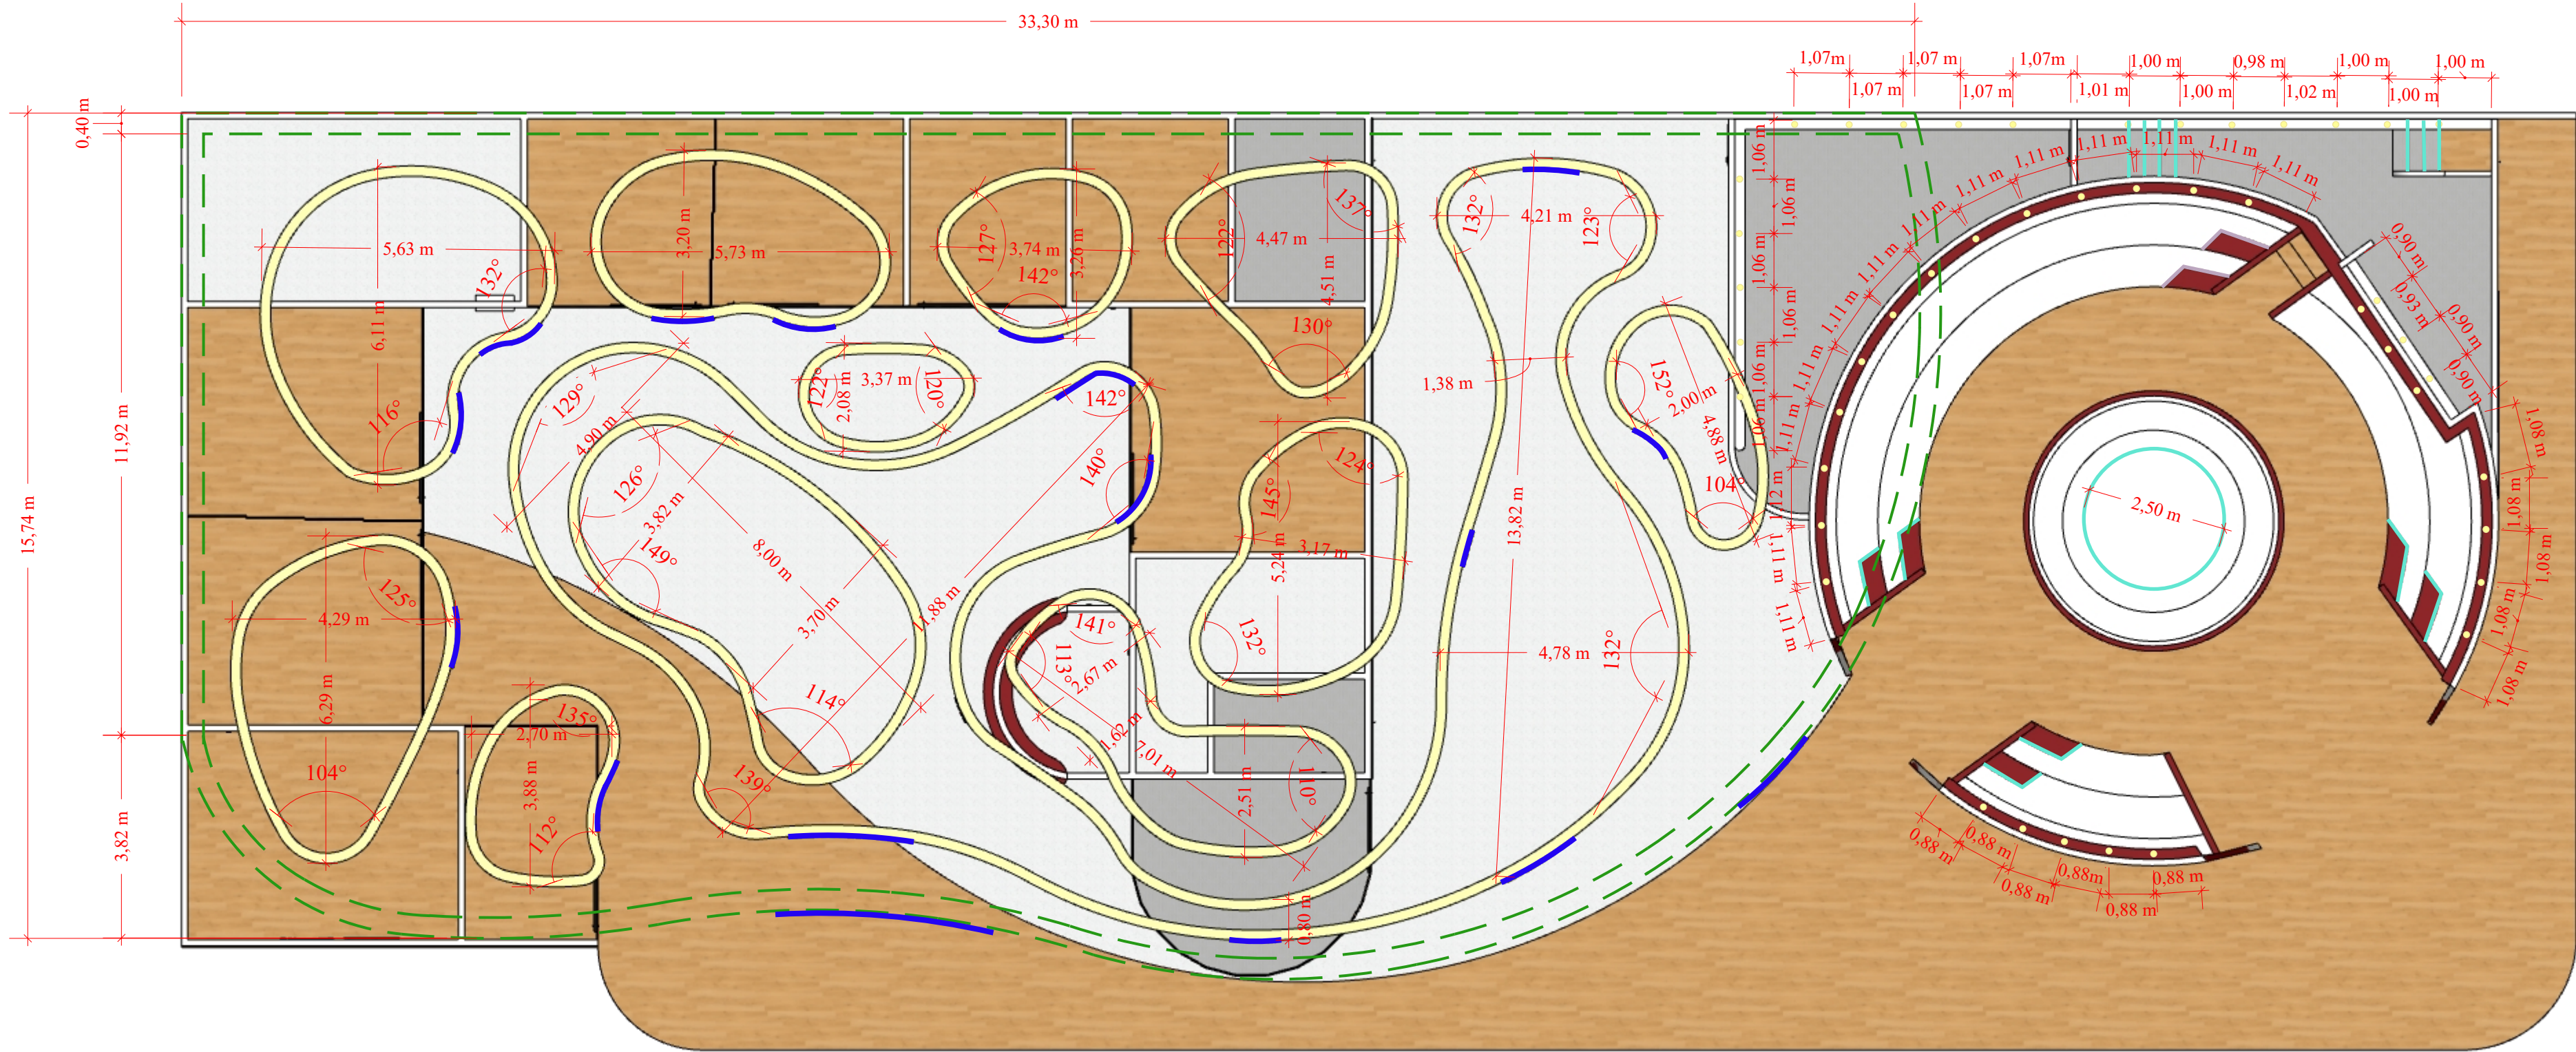PLANTA DE LAYOUT

● PLANTA DE ILUMINAÇÃO

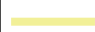

01 PLANTA DE ILUMINAÇÃO
ESCALA 1:100

QUADRO DE ESPECIFICAÇÕES		
ILUMINAÇÃO		
CÓDIGO	QNT.	DESCRIÇÃO
	24	FITA DE LED - BRANCO QUENTE 3000K
	45	SPOT LED SOBREPOR BRANCO - BRANCO QUENTE 3000K
	12	ARMAÇÃO EM ACM NA COR BRANCA, COM DESIGN EM FORMAS ORGÂNICAS, COM ILUMINAÇÃO EMBUTIDA COM FITA DE LED NA PARTE SUPERIOR E INFERIOR DA ESTRUTURA. A ESPESSURA A ARMAÇÃO É DE 0,20 cm E SUA ALTURA É DE 0,45 cm.
	17	LETREIRO EM ACM
	01	TESTEIRA EM ACM NA COR BORDÔ, COM TELÕES DE LED EMBUTIDOS, TESTEIRA COM ESPESSURA DE 0,40 cm E ALTURA DE 1,20 cm.



OBRA: PROJETO ESTANDE CFO		
PROPRIETÁRIO: _____ RESPONSÁVEL		
RESPONSÁVEL TÉCNICO: _____ Eng. Civil Renato Martins RPN - CREA 1921985275		DATA: SETEMBRO/2025
CONTEM: ESTANDE CFO		FOLHA : 04/07


PLANTA DE ILUMINAÇÃO



01 VISTA 01
ESCALA 1:100




02 VISTA 02
ESCALA 1:100

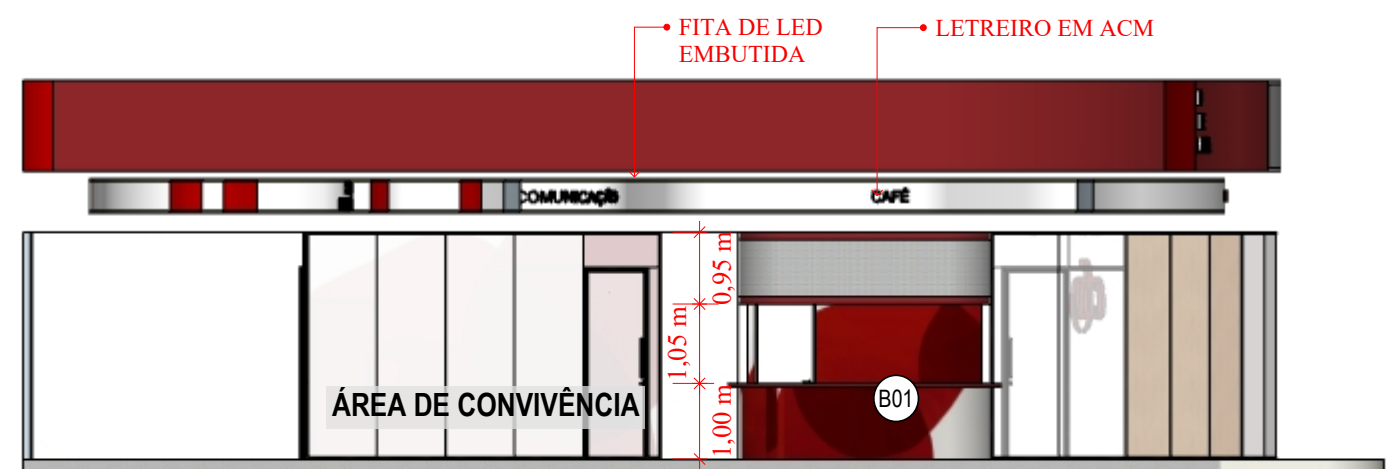

03 VISTA 03
ESCALA 1:100



04 VISTA 04
ESCALA 1:100

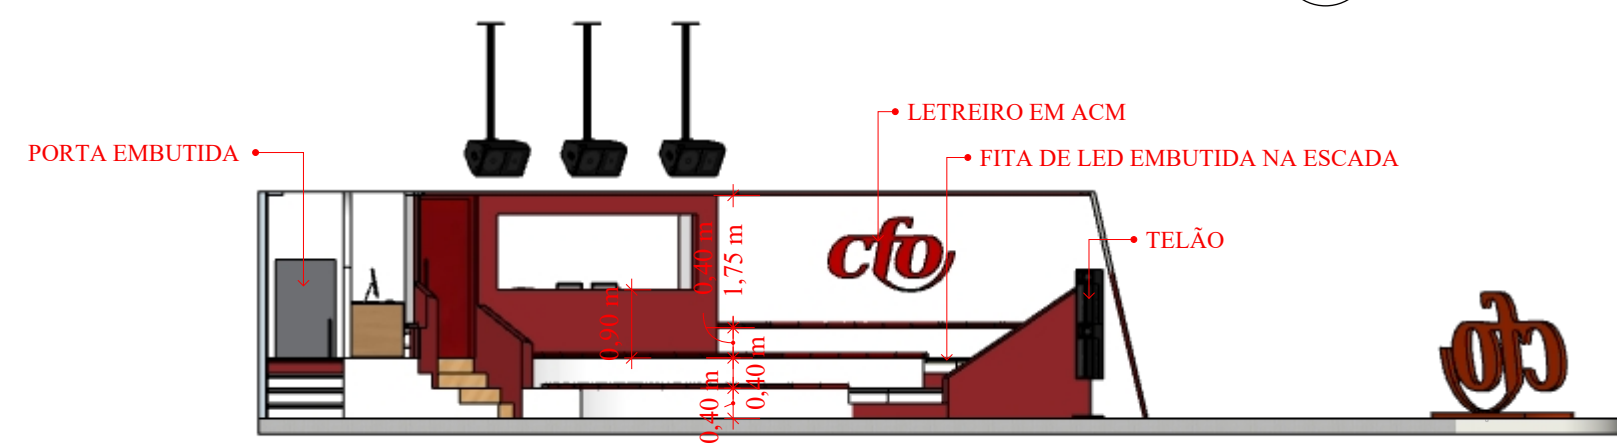

05 VISTA 05
ESCALA 1:100


QUADRO DE ESPECIFICAÇÕES					
MOBILIÁRIO					
CÓDIGO	QNT.	DESCRIÇÃO	CÓDIGO	QNT.	DESCRIÇÃO
(B01)	01	BALCÃO DE ATENDIMENTO (1,00x5,00x0,55)	(ET2)	02	ESTAÇÃO DE TRABALHO SIMPLES DUPLA (2,70x0,70)
(C01)	01	CADEIRA PRESIDENTE	(ET3)	01	ESTAÇÃO DE TRABALHO SIMPLES DUPLA (2,20x0,70)
(C02)	02	CADEIRA DA MARCA MARELLI, LINHA IMPACT 2631	(ET4)	01	ESTAÇÃO DE TRABALHO TRIPLA COM CAIXA DE TOMADAS COM ESPERA PRA 3 TOMADAS E 3 LÓGICA, COM DIVISOR EM MDP PRETO (3,60x1,40)
(C03)	45	CADEIRA DA MARCA MARELLI COM RODAS, LINHA IMPACT 2657	(M01)	01	MESA NA COR PRETA COM ARMÁRIO DE APOIO (0,75 x 2,00 x 0,80)
(C05)	03	BANQUETA ALTA	(MR1)	04	MESA DE REUNIÃO DA MARCA MARELLI, LINHA FINE, NA COR JEQUITIBÁ ROSA,EQUIPADA COM CAIXA DE TOMADAS COM ESPERA PARA 3 TOMADAS ELÉTRICAS E 3 PONTOS DE LÓGICA E TELEFONIA . (1,20 x 2,70)
(ED2)	01	FREZZER VERTICAL	(MR2)	01	MESA DE REUNIÃO DA MARCA MARELLI, LINHA FINE, NA COR JEQUITIBÁ ROSA,EQUIPADA COM TORRE DE TOMADAS . (D=1,60 m)
(ES1)	21	ESTANTE METÁLICA (1,00x0,35x2,07)	(S02)	01	SOFÁ ORGÂNICO NA COR CINZA (2,10x0,75)
(ET1)	01	ESTAÇÃO DE TRABALHO SIMPLES, COM (1,40x0,80)			



OBRA: PROJETO ESTANDE CFO		CONSELHO FEDERAL DE ENGENHARIA E AGRONOMIA	
PROPRIETÁRIO: _____ RESPONSÁVEL		ENDEREÇO: SÃO PAULO	
RESPONSÁVEL TÉCNICO: _____ Eng. Civil Renato Martins RPN - CREA 1921985275			
CONTEM: ESTANDE CFO		DATA: SETEMBRO/2025	
		FOLHA : 05/07	



01 FACHADA FRONTAL
ESCALA 1:100

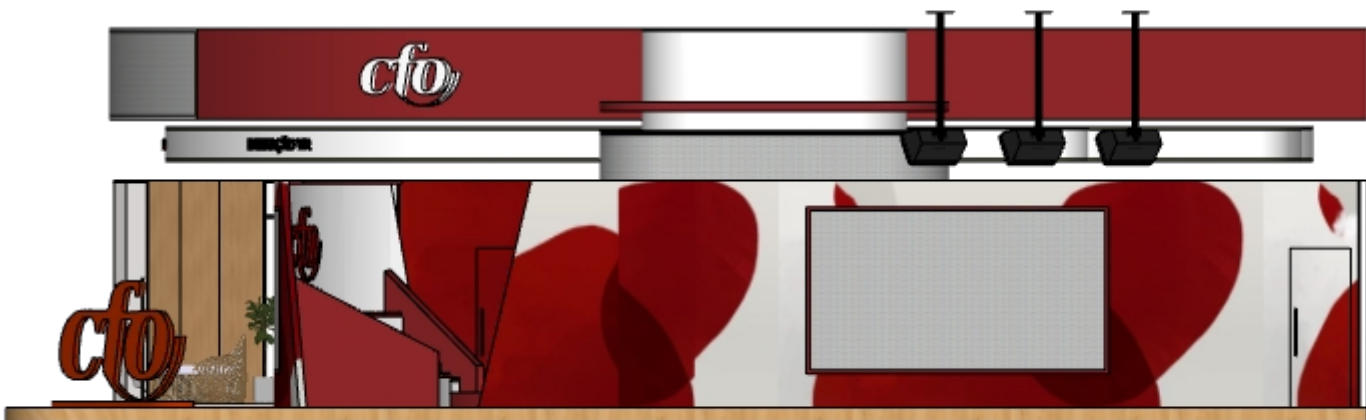


02 FACHADA LAT. DIREITA
ESCALA 1:100




03 PERSPECTIVA
ESCALA 1:125




OBRA: PROJETO ESTANDE CFO		 <small>CONSELHARIA FISCAL E TRIBUTÁRIA</small>	
PROPRIETÁRIO: _____ RESPONSÁVEL		ENDEREÇO: SÃO PAULO	
RESPONSÁVEL TÉCNICO: _____ Eng. Civil Renato Martins RPN - CREA 1921985275			
CONTEM: ESTANDE CFO		DATA:	SETEMBRO/2025
		FOLHA :	06/07
FACHADAS			

DETALHAMENTOS


DETALHAMENTO 01

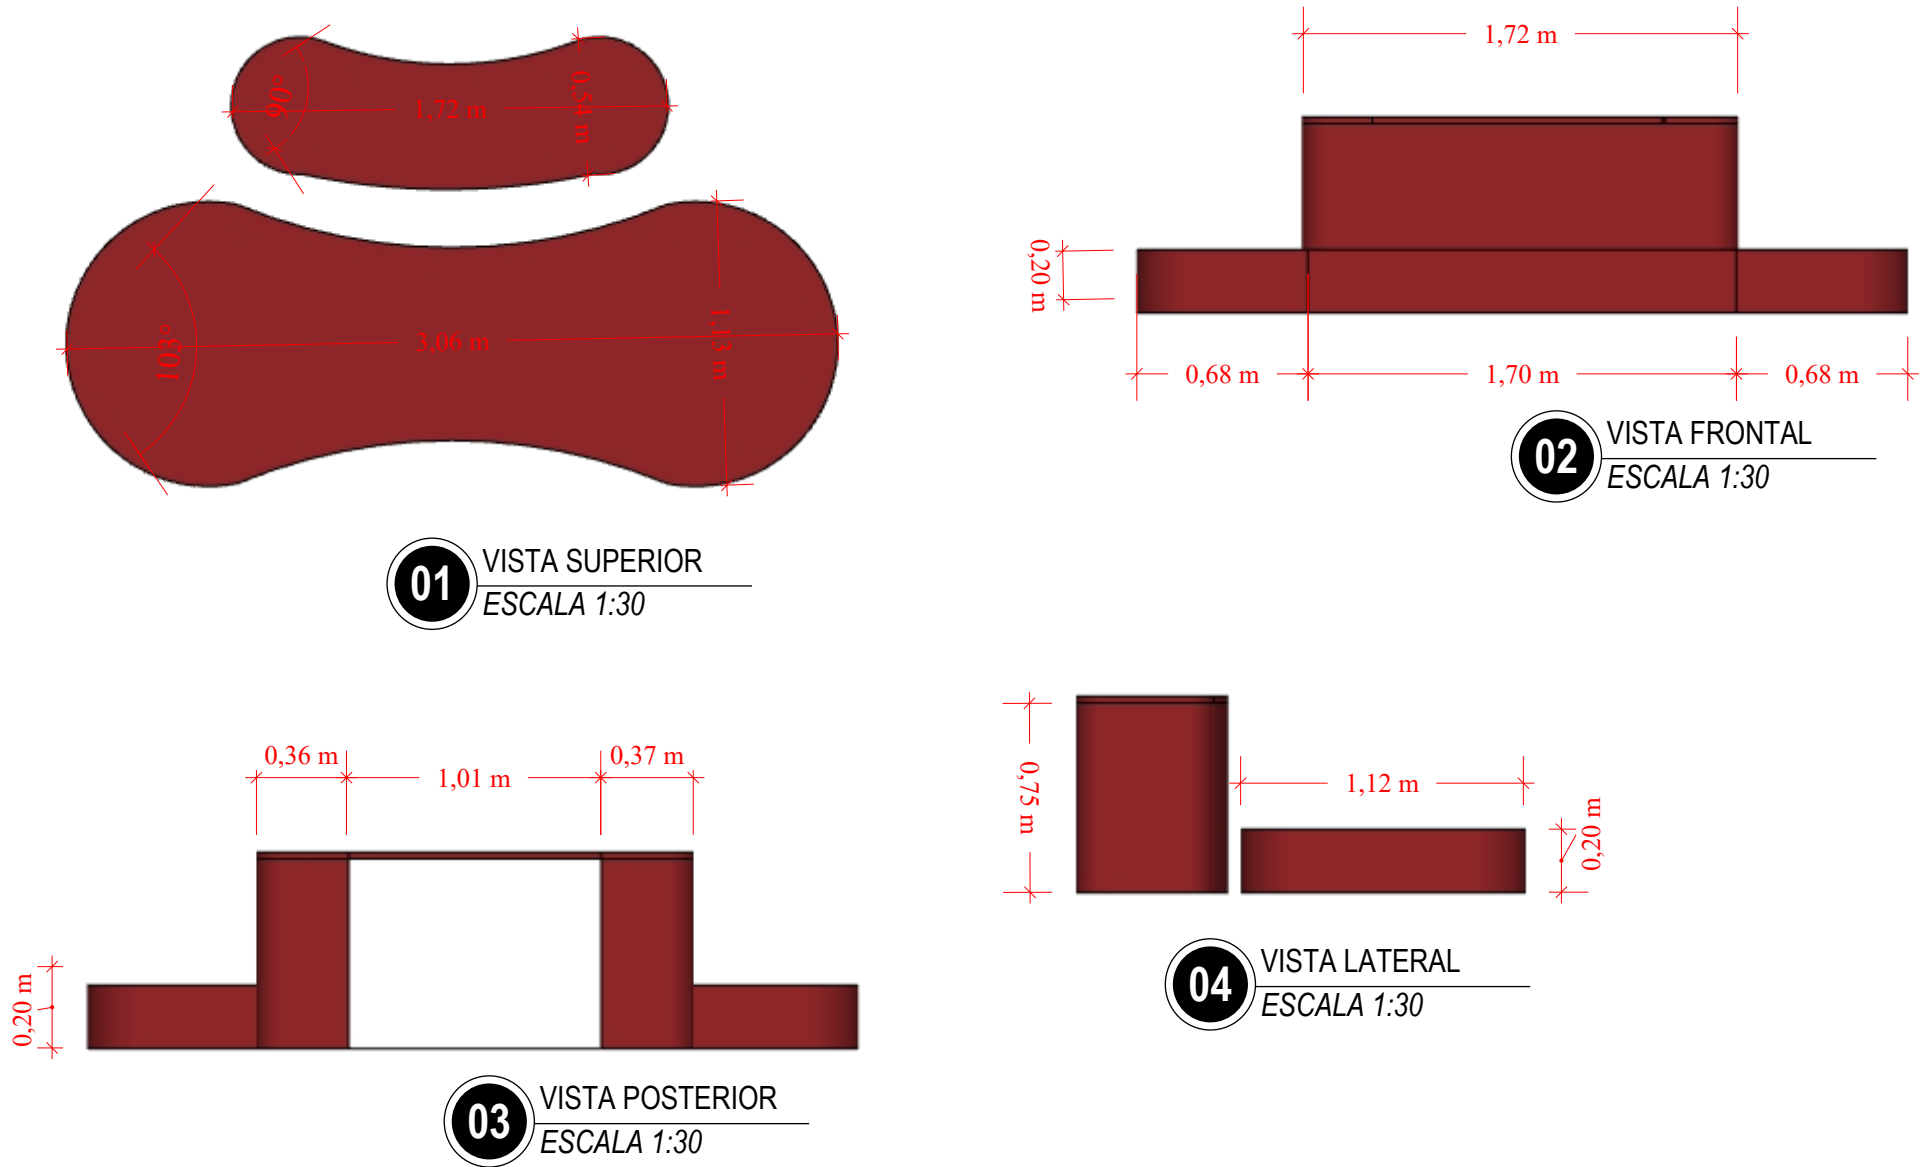


DETALHAMENTO 03

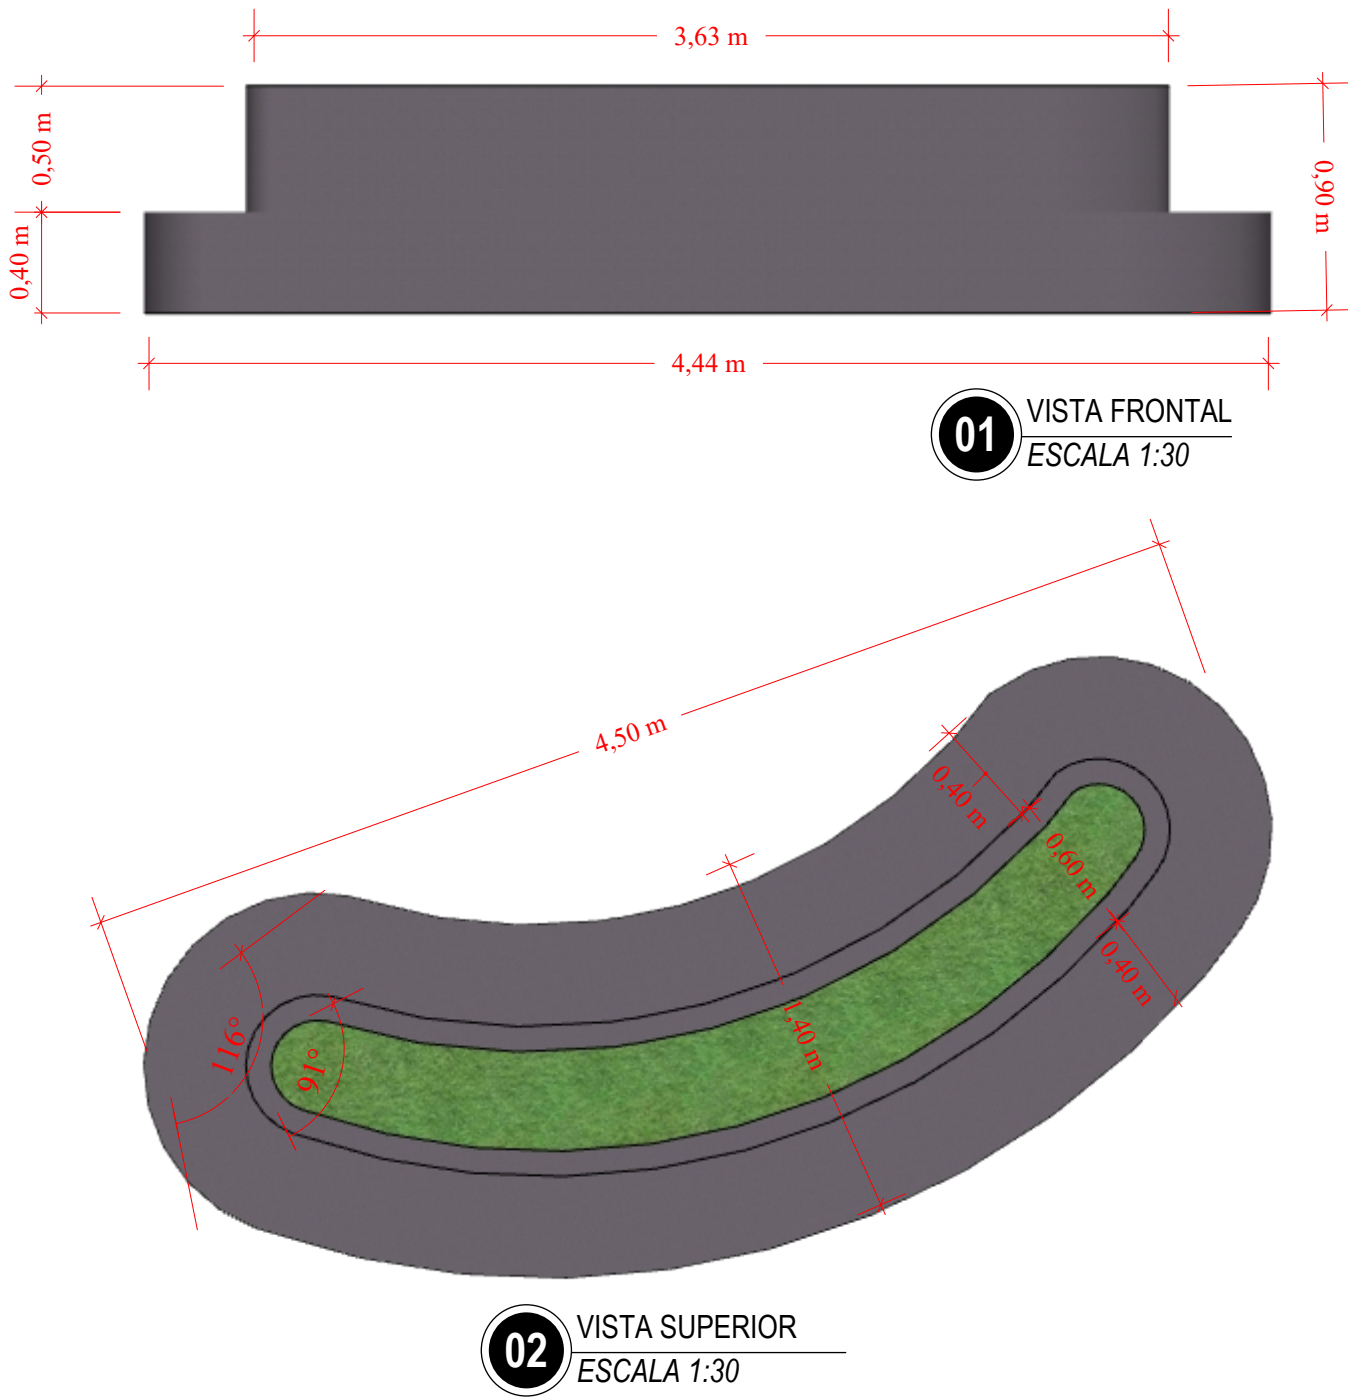


DETALHAMENTO 02

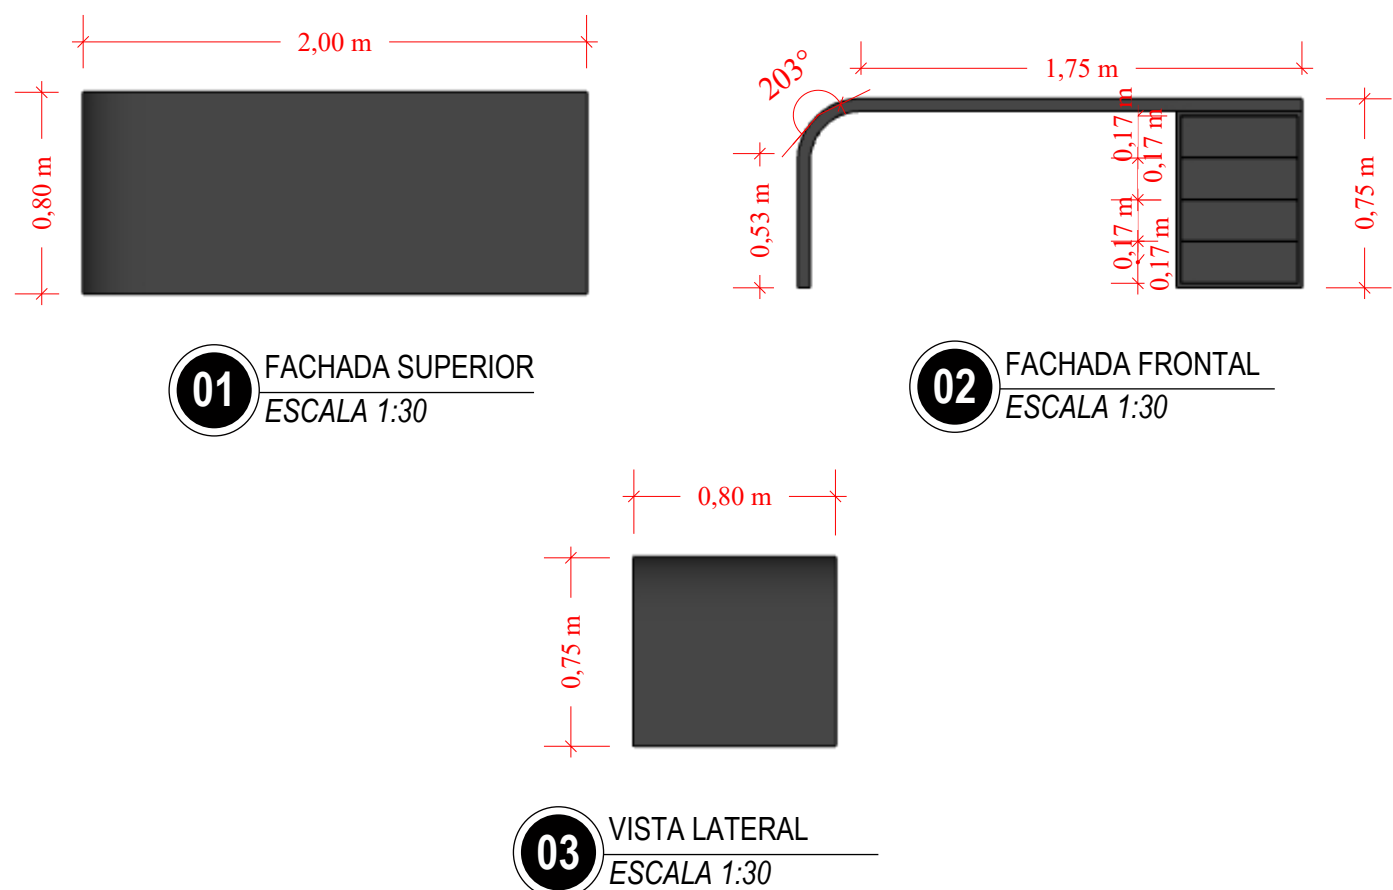

DETALHAMENTO 04

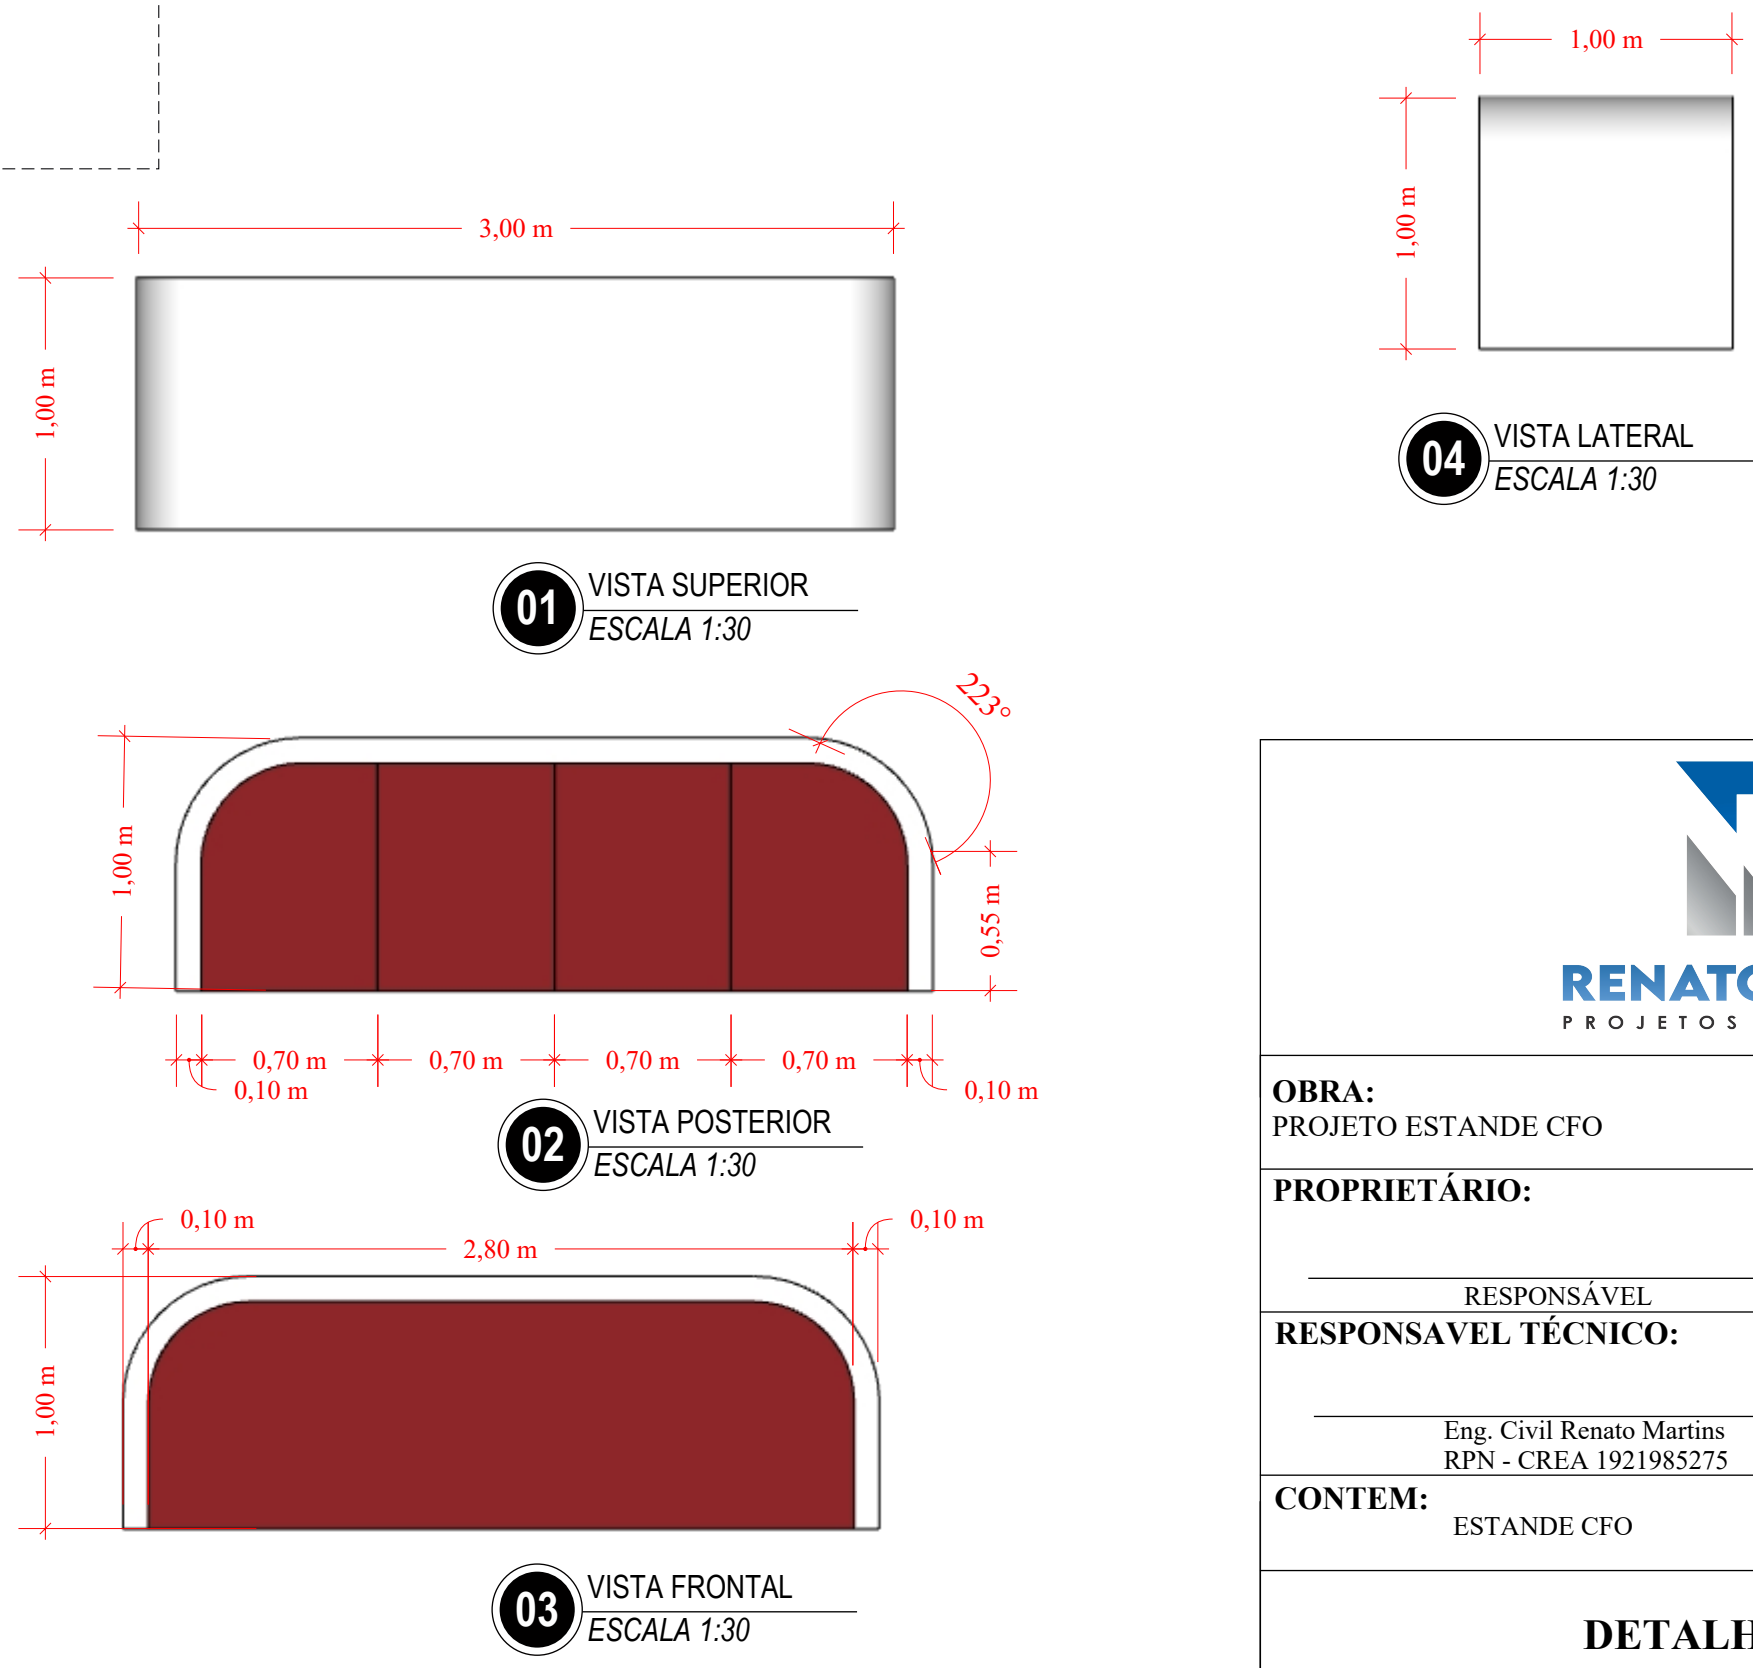

OBRA: PROJETO ESTANDE CFO			
PROPRIETÁRIO: _____		ENDEREÇO: SÃO PAULO	
RESPONSÁVEL			
RESPONSÁVEL TÉCNICO: _____		DATA: SETEMBRO/2025	
Eng. Civil Renato Martins RPN - CREA 1921985275			
CONTEM: ESTANDE CFO		FOLHA : 07/07	